

SNC Marignan Résidences
79, Boulevard de Dunkerque
CS 80444 - L'Astrolabe
13 235 MARSEILLE - Cedex 02
T : 04 96 15 18 15

Vincent Coste architecte DPLG
32, Impasse des Conquettes
83 990 Saint-Tropez
T : 04 98 12 65 33

APT	TYPE	NIVEAU
114	T3	R+1

entrée	A	date	18/04/2016
Indice Notaire			


TABLEAU DES SURFACES	
Entrée	2,60 m ²
Toilettes	2,19 m ²
Dégagement	4,40 m ²
Rangements	5,32 m ²
Séjour/Cuisine	42,68 m ²
Chambre 1	15,11 m ²
Salle de bains Ch.1	8,67 m ²
Chambre 2	10,01 m ²
Salle de bains Ch.2	3,86 m ²
TOTAL SHAB (m²)	94,84 m²

Les cotes indiquées sur les plans informent des proportions des espaces et ne peuvent servir au calcul des surfaces indiquées au tableau.



Nom de l'acquéreur	
Date	
Signature	

L'acquéreur reconnaît avoir été informé que ce plan et ses cotes sont susceptibles de subir des modifications suite à la mise au point des plans d'exécution et des impératifs techniques. Les éléments de mobilier et d'installation figurant sur les plans ont été dessinés à titre d'exemple aménagement et ne constituent de ce fait aucun service ni fourniture contractuelle.

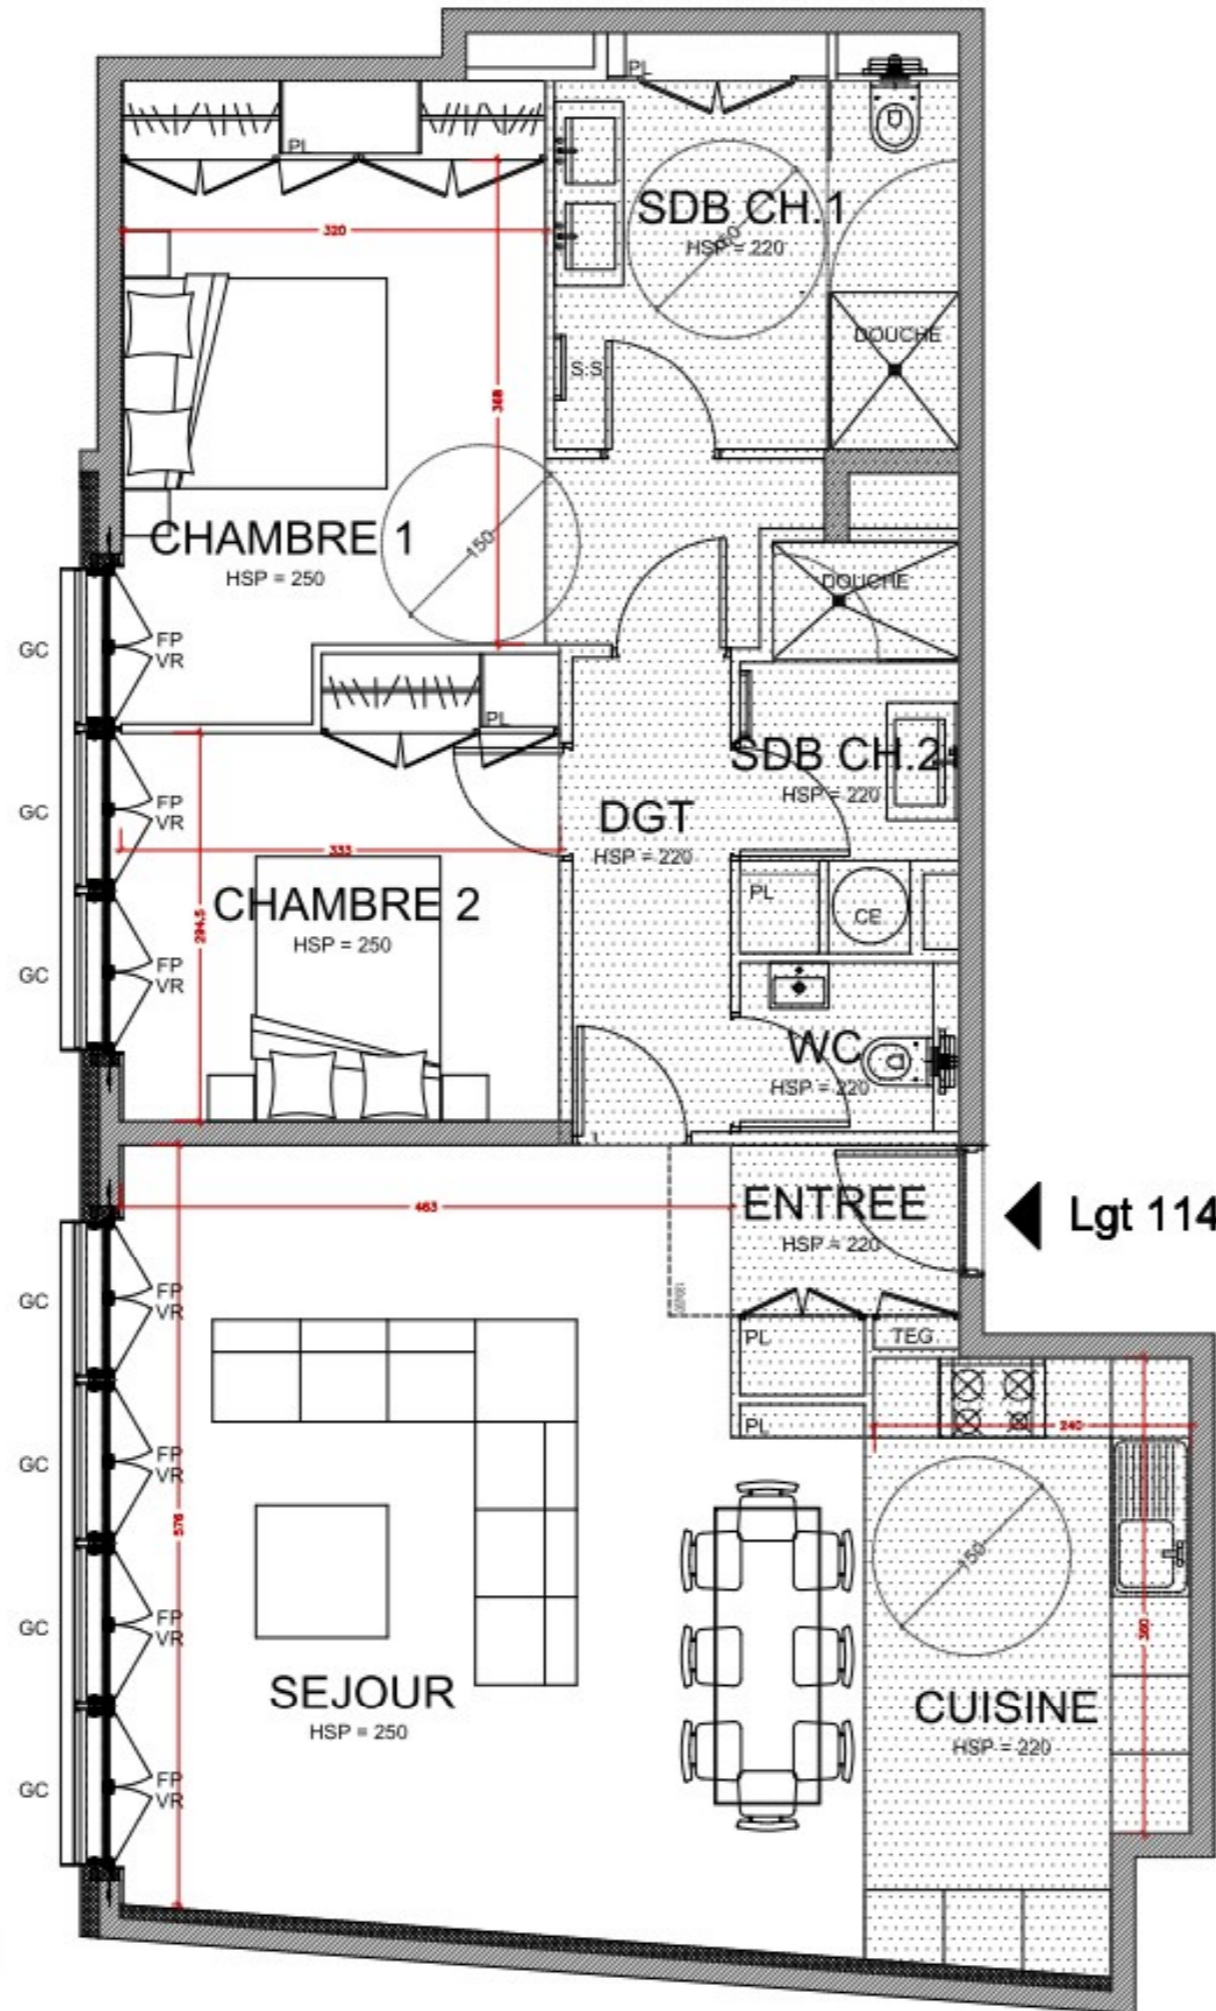

◀ Lgt 114



- Faux Plafond
- Volet Roulant
- Porte Fenêtre
- Fenêtre
- Garde Corps
- Volet Battant
- Tableau Electrique Général
- Placard
- Sèche Serviette
- Chauffe Eau