

**SNC Marignan Résidences**  
 79, Boulevard de Dunkerque  
 CS 80444 - L'Astrolabe  
 13 235 MARSEILLE - Cedex 02  
 T : 04 96 15 18 15

**Vincent Coste architecte DPLG**  
 32, Impasse des Conquettes  
 83 990 Saint-Tropez  
 T : 04 98 12 65 33

APT	TYPE	NIVEAU
211	T2	R+1

entrée	B	date	18/04/2016
--------	---	------	------------

**Indice Notaire**

**TABEAU DES SURFACES**


Entrée	2,67 m <sup>2</sup>
Toilettes	2,55 m <sup>2</sup>
Rangements	1,78 m <sup>2</sup>
Office	2,81 m <sup>2</sup>
Séjour/Cuisine	40,48 m <sup>2</sup>
Chambre 1	13,01 m <sup>2</sup>
Salle de bains Ch.1	8,65 m <sup>2</sup>
	m <sup>2</sup>
	m <sup>2</sup>
	m <sup>2</sup>
<b>TOTAL SHAB (m<sup>2</sup>)</b>	<b>71,95 m<sup>2</sup></b>
Terrasse couverte	14,75 m <sup>2</sup>
<b>TOTAL ESPACES EXTERIEURS (m<sup>2</sup>)</b>	<b>14,75 m<sup>2</sup></b>

Les cotes indiquées sur les plans informent des proportions des espaces et ne peuvent servir au calcul des surfaces indiquées au tableau.



Nom de l'acquéreur	
Date	
Signature	

L'acquéreur reconnaît avoir été informé que ce plan et ses cotes sont susceptibles de subir des modifications suite à la mise au point des plans d'exécution et des impératifs techniques. Les éléments de mobilier et d'installation figurant sur les plans ont été dessinés à titre d'exemple aménagement et ne constituent de ce fait aucun service ni fourniture contractuelle.

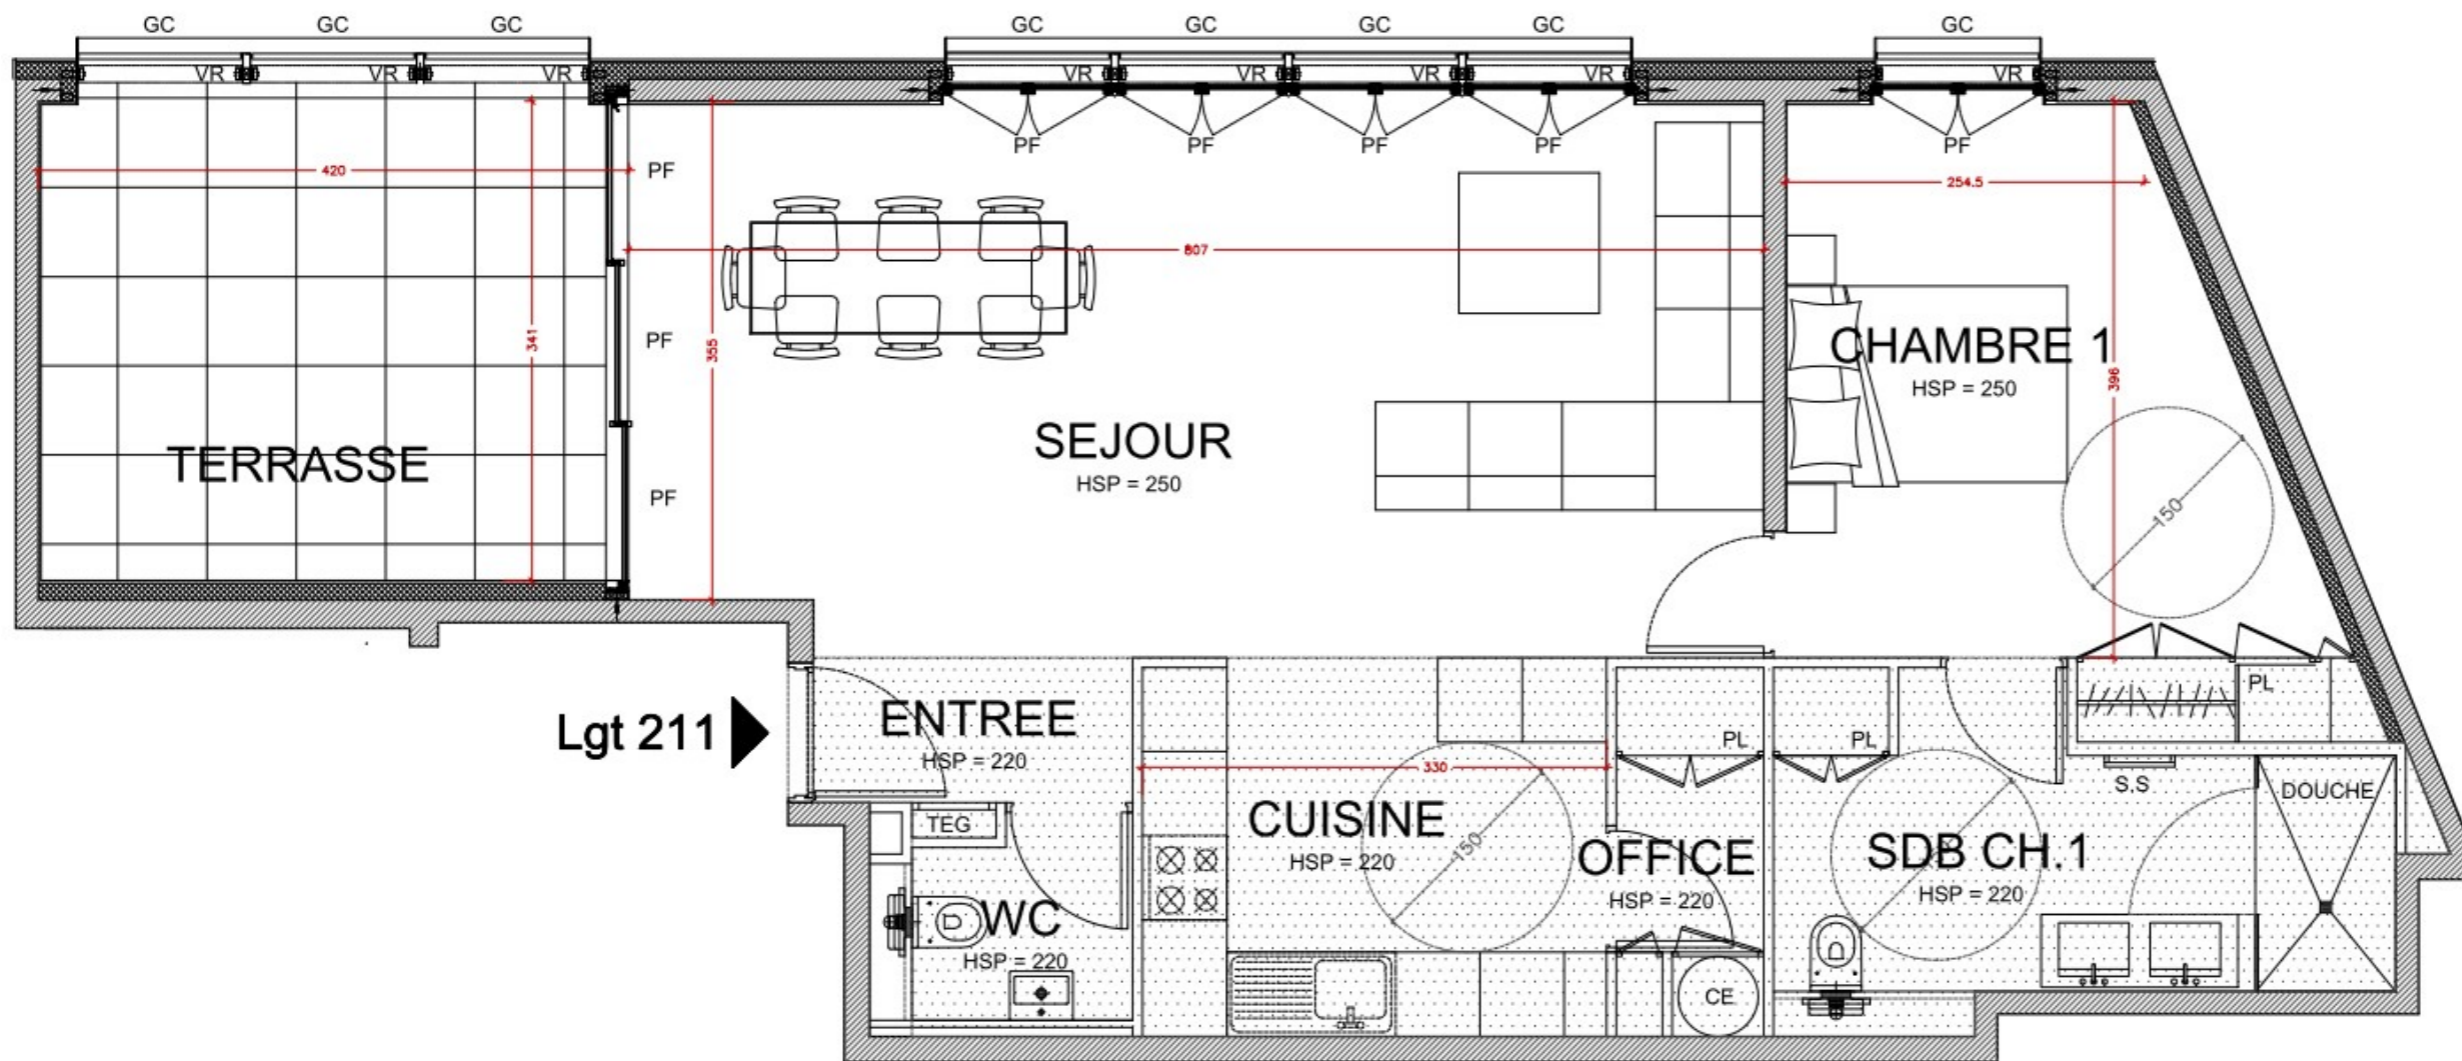

Lgt 211

- Faux Plafond
- Volet Roulant
- Porte Fenêtre
- Fenêtre
- Garde Corps
- Volet Battant
- Tableau Electrique Général
- Placard
- Sèche Serviette
- Chauffe Eau

